ホール平面図

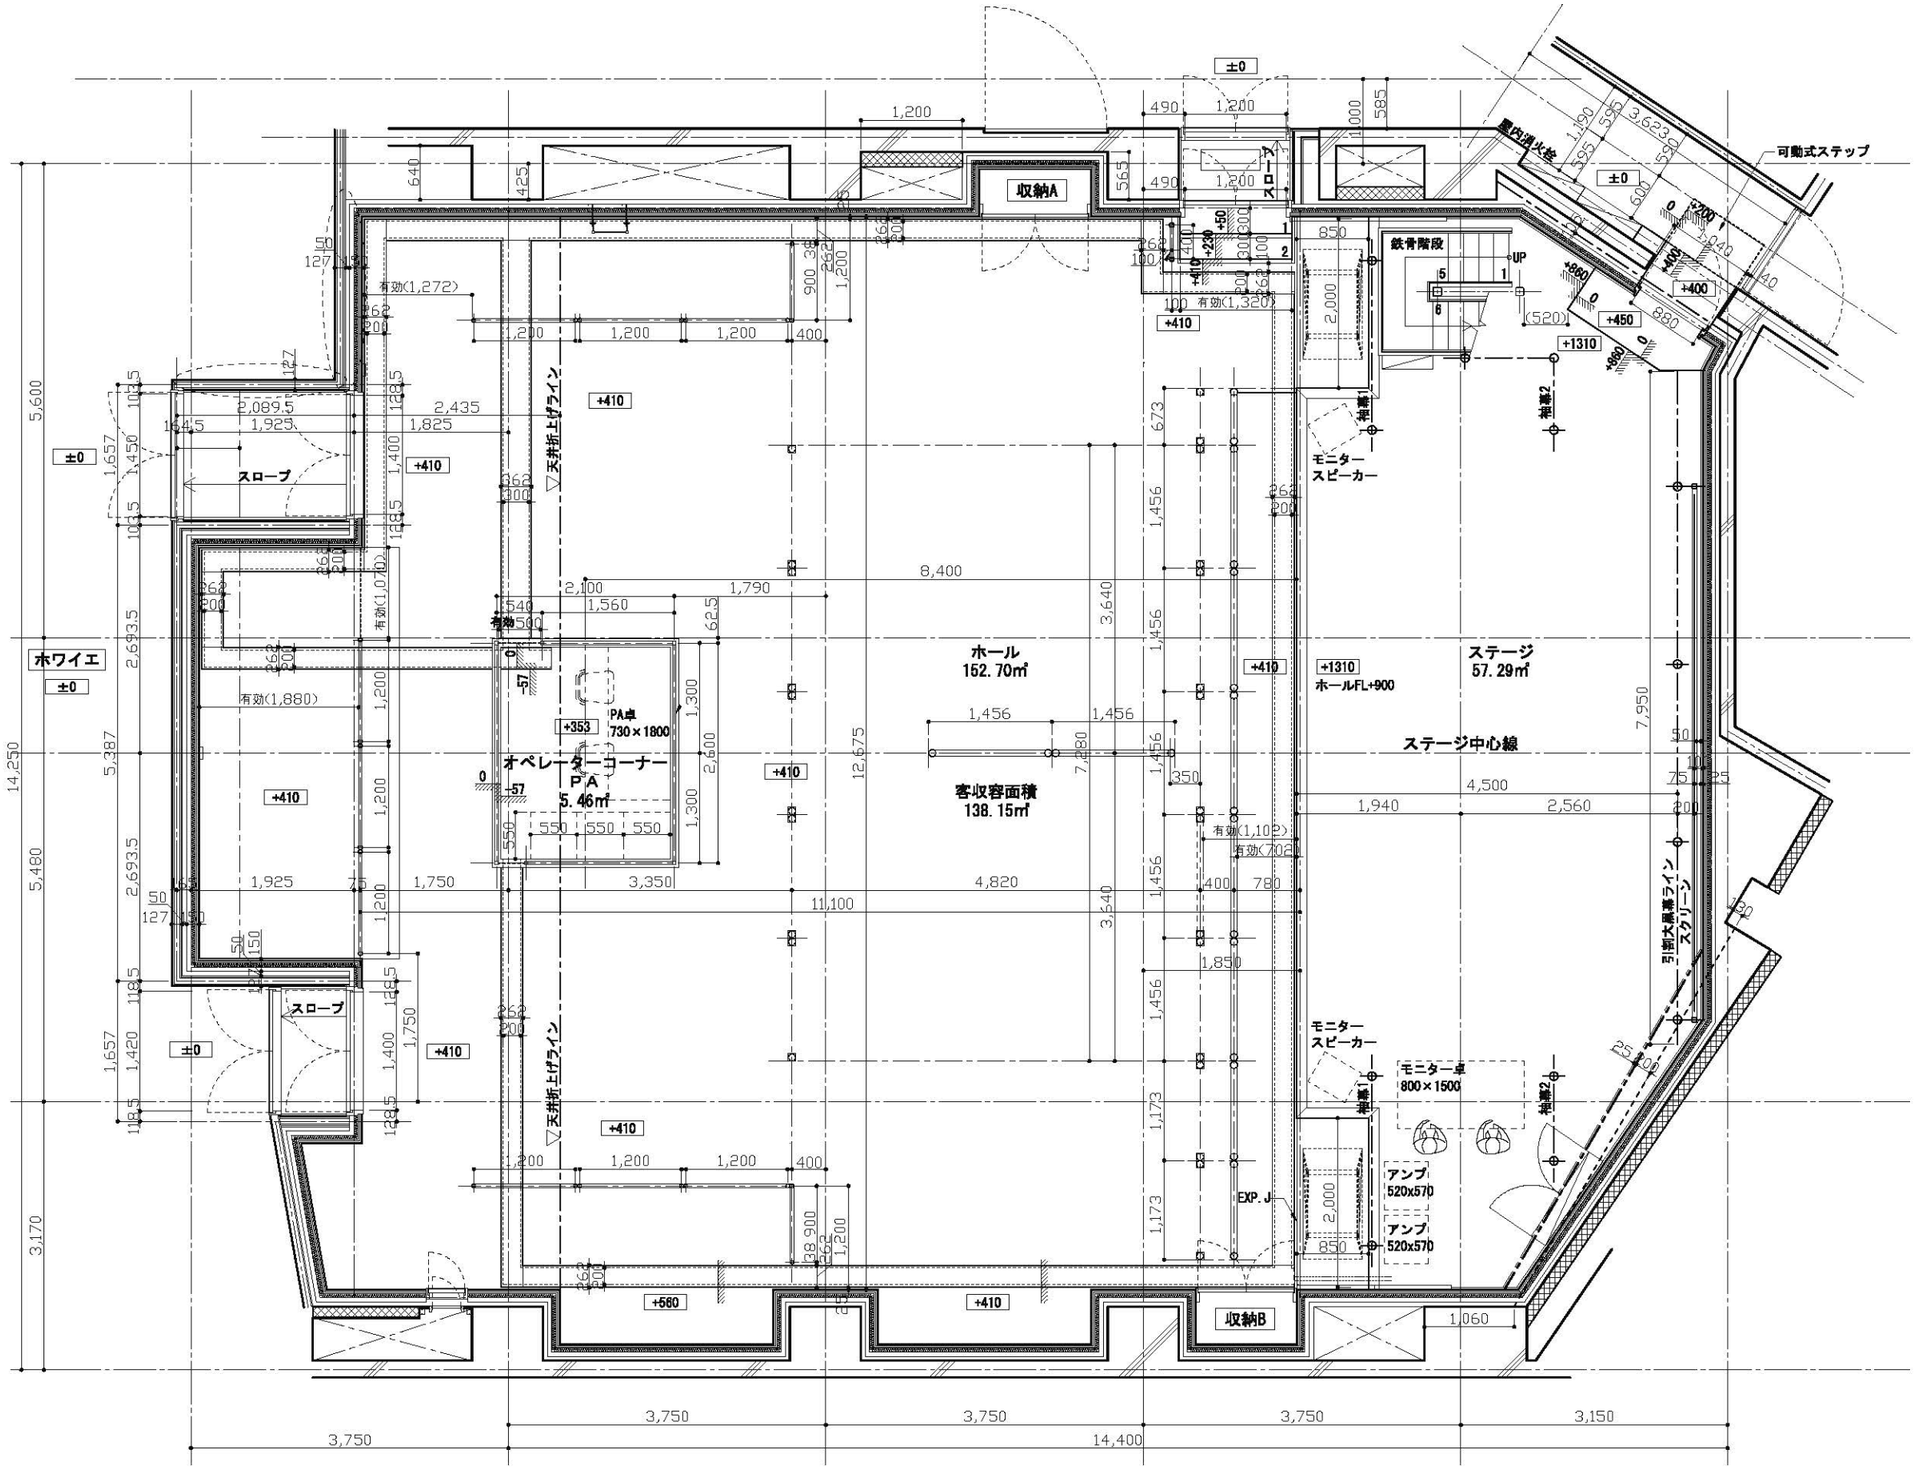

WWW X

2016 年 7 月 4 日現在

ホール断面図

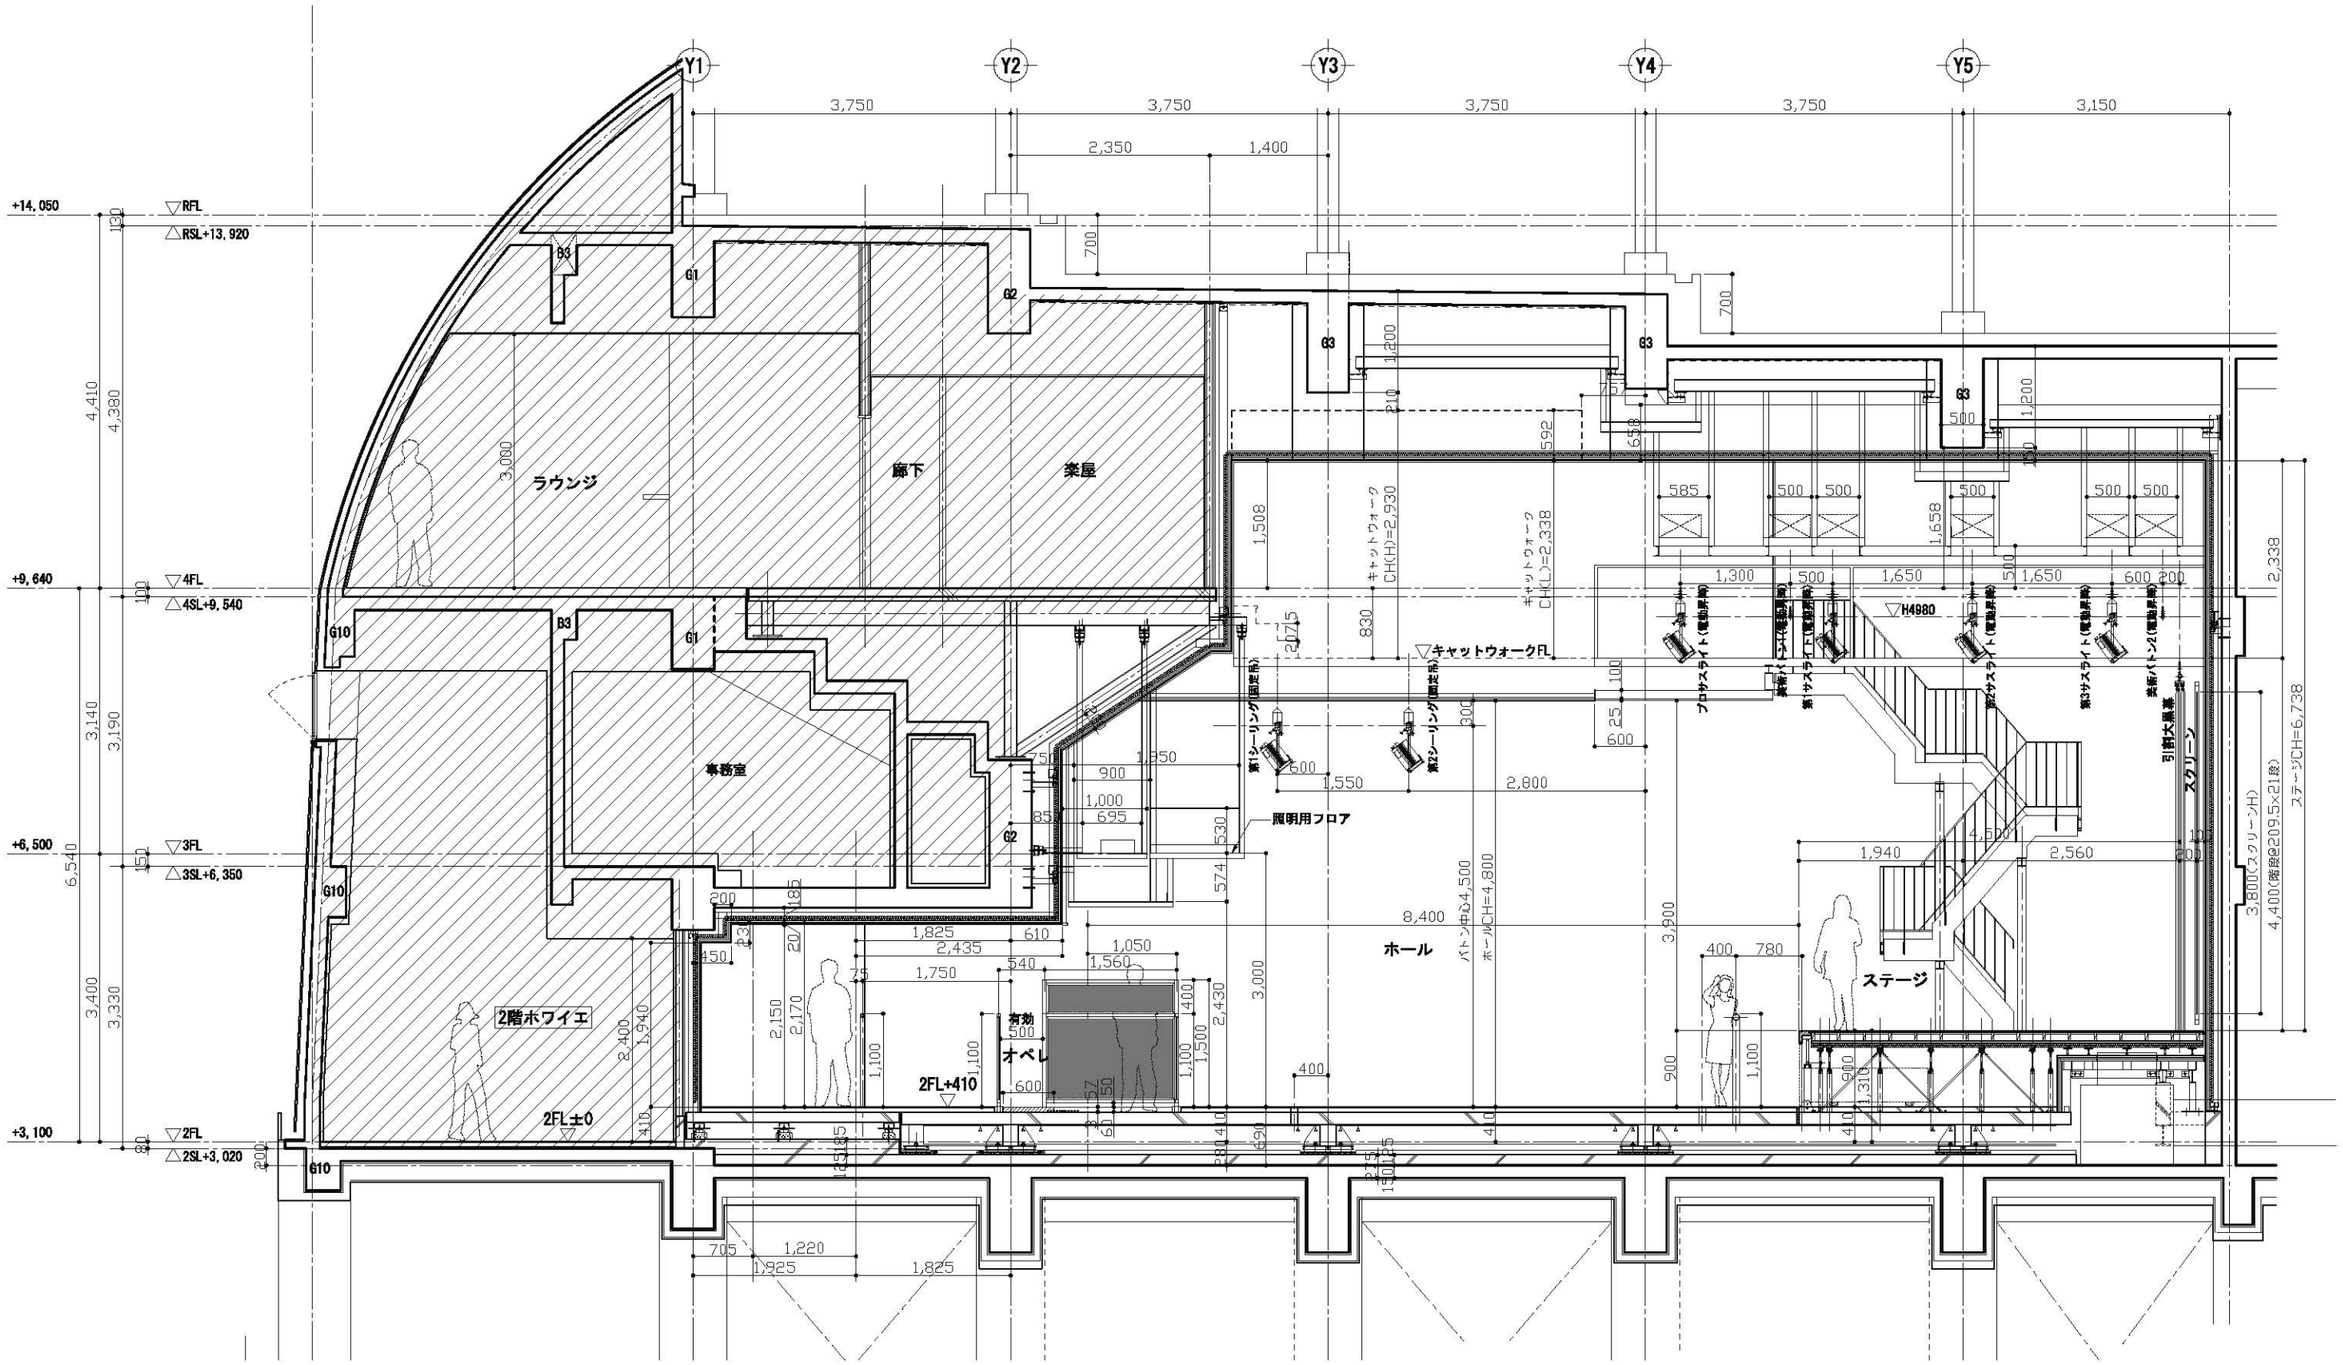

WWW X

2016 年 7 月 4 日現在