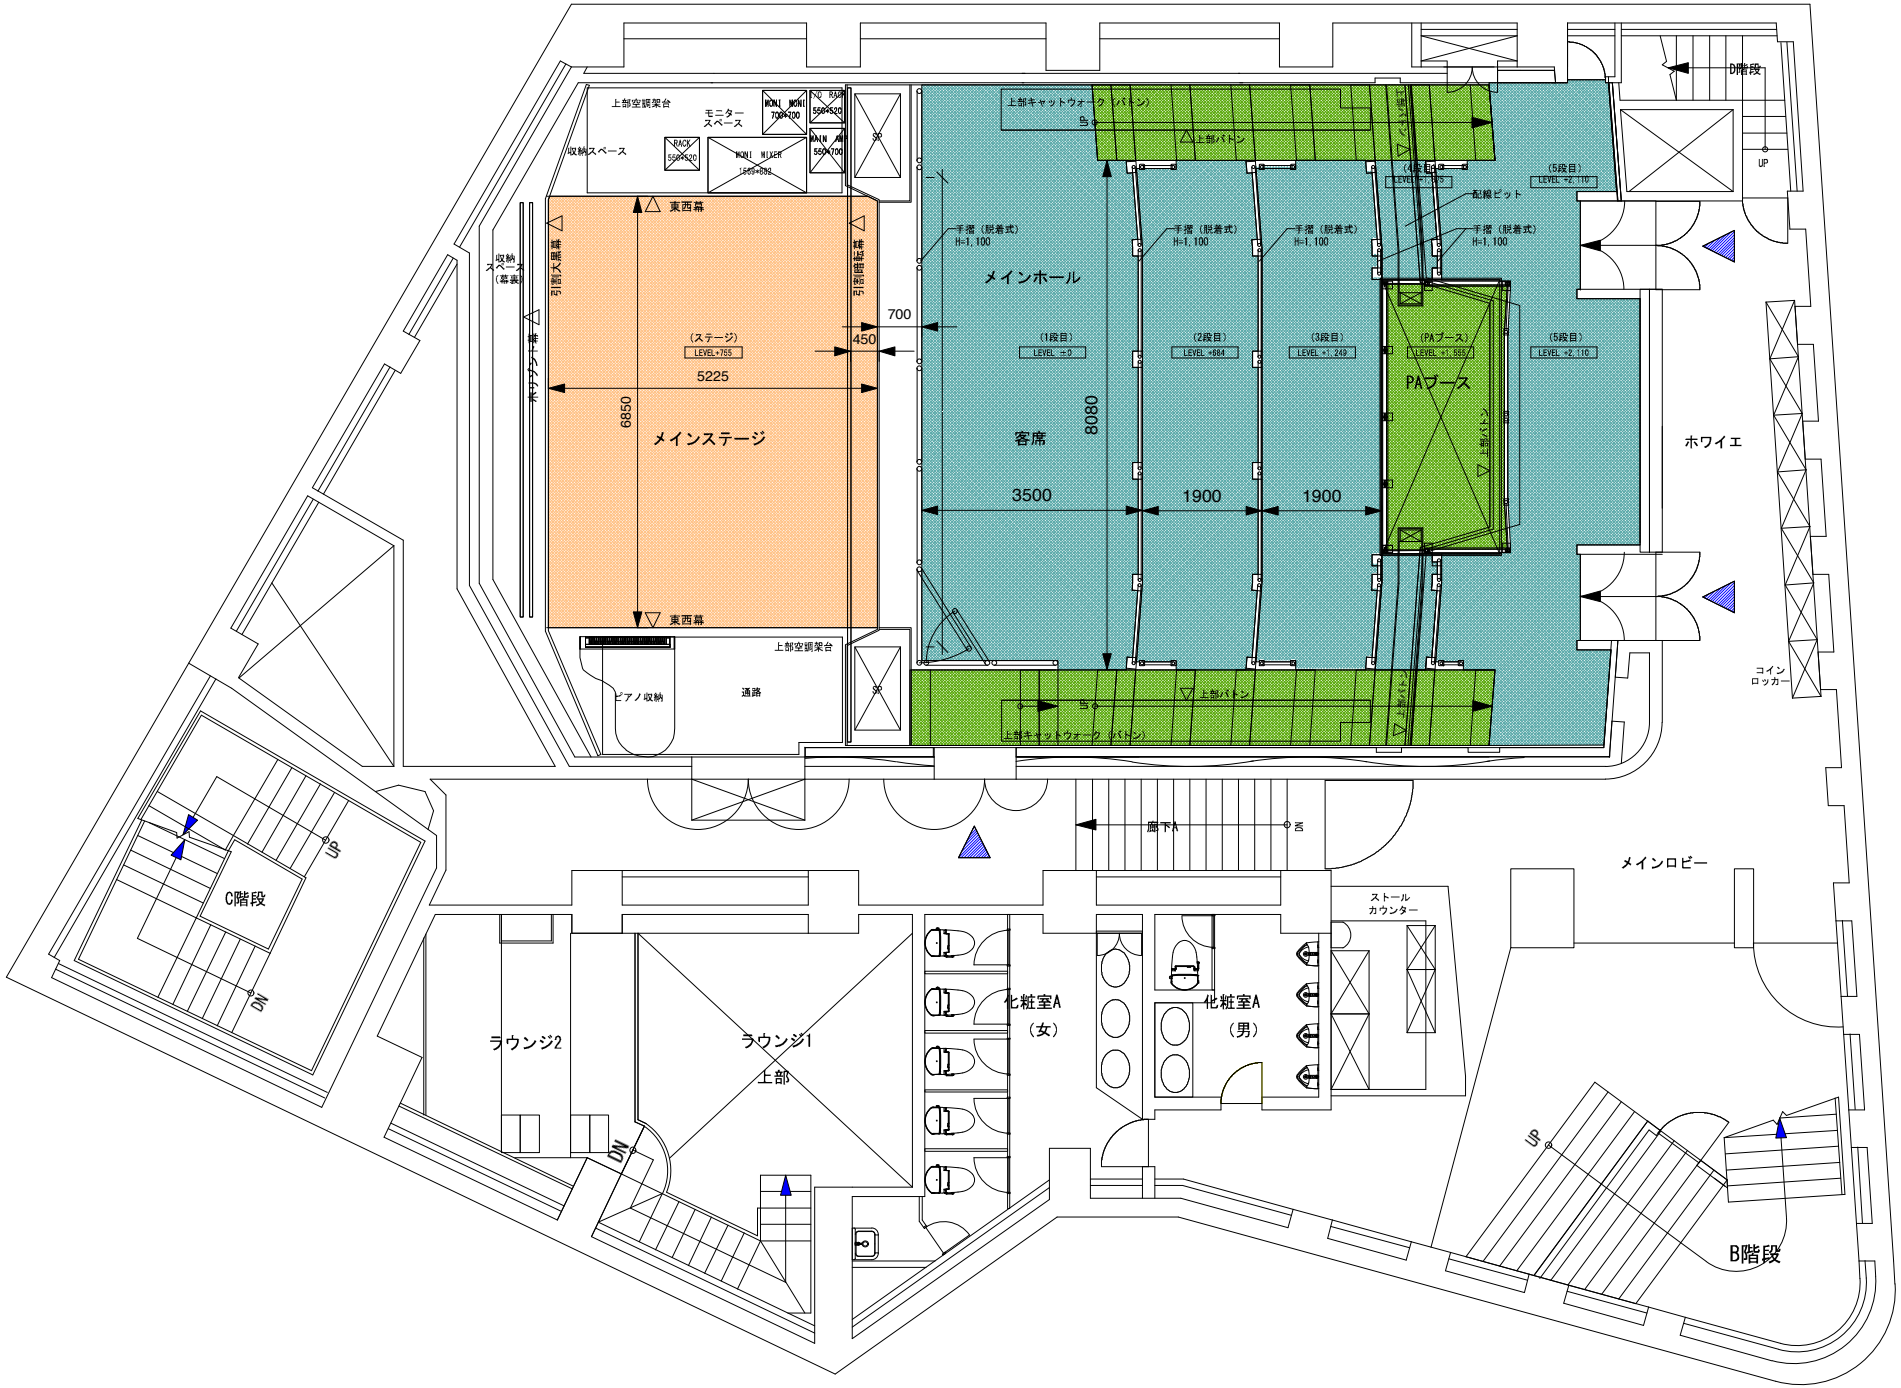

上部空調架台
モニター
スペース
収納スペース
RACK
550*520
MONI MIXER
1555*882
MONI MONI
700*700
MAIN MAIN
550*700
SP
東西幕
収納
スペース
(幕裏)
引割大黒幕
引割暗転幕
ホリゾント幕
(ステージ)
LEVEL+755
5225
6850
メインステージ
700
450
上部空調架台
ピアノ収納
通路
上部キャットウォーク (バトン)
上部バトン
手摺 (脱着式)
H=1,100
メインホール
(1段目)
LEVEL ±0
(2段目)
LEVEL +684
(3段目)
LEVEL +1,249
(4段目)
LEVEL +1,575
(5段目)
LEVEL +2,110
配線ピット
(PAブース)
LEVEL +1,555
PAブース
客席
8080
3500
1900
1900
D階段
UP
ホワイエ
コイン
ロッカー
廊下A
DN
メインロビー
ストール
カウンター
C階段
UP
DN
ラウンジ2
ラウンジ1
上部
化粧室A
(女)
化粧室A
(男)
UP
B階段

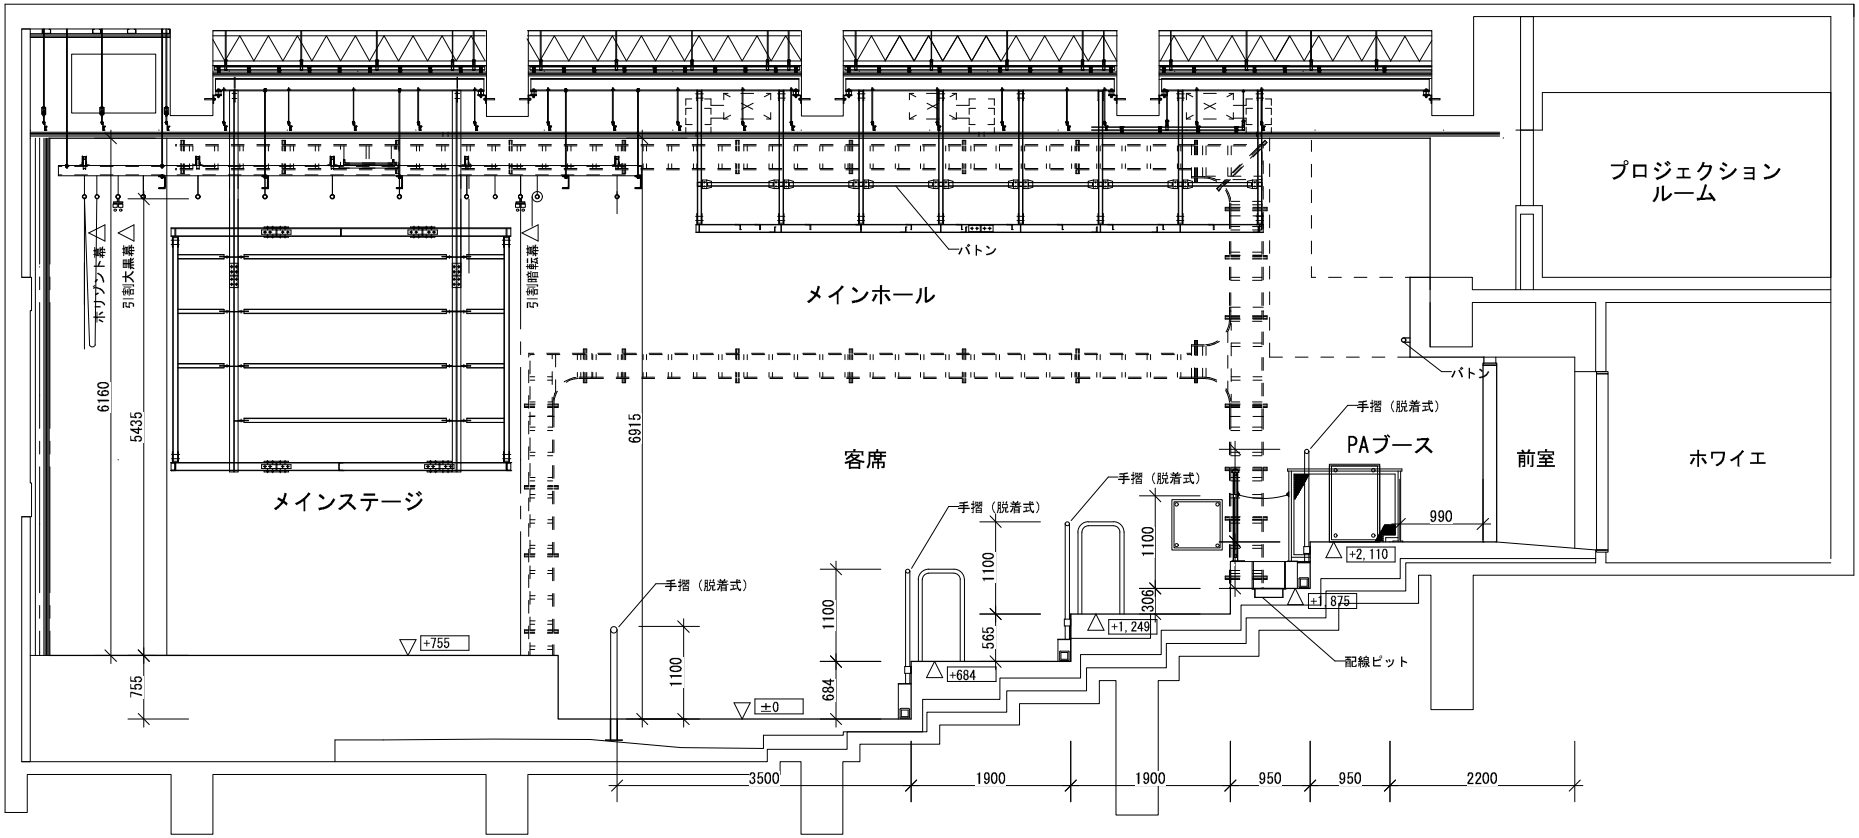
プロジェクション
ルーム
メインホール
バトン
ポリアント幕
引割大黒幕
引割間転幕
6160
5435
6915
メインステージ
客席
手摺（脱着式）
PAブース
前室
ホワイエ
990
+2,110
+1,875
+1,249
+684
+755
±0
1100
306
565
684
755
配線ピット
3500
1900
950
2200

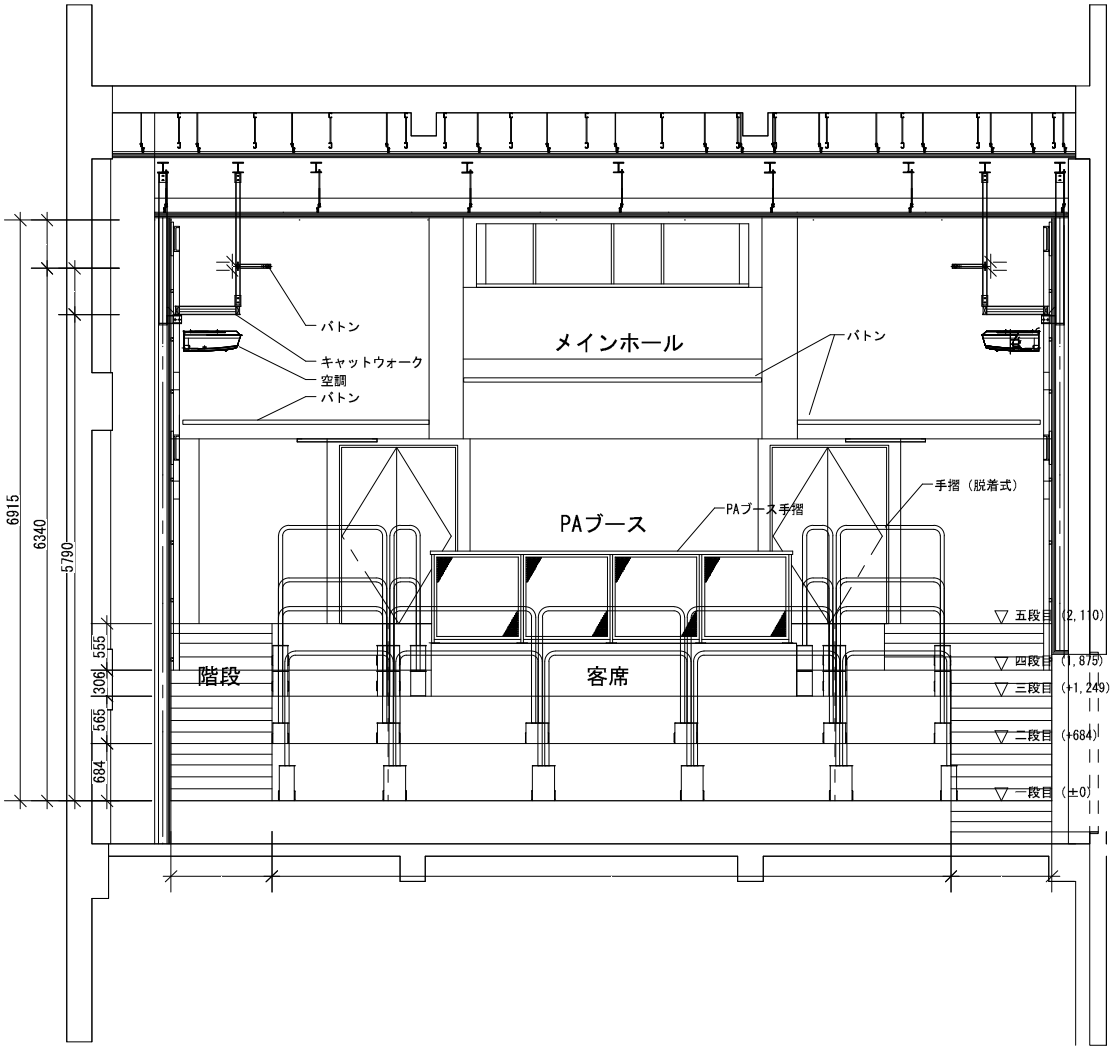
バトン
キャットウォーク
空調
バトン
メインホール
バトン
PAブース
PAブース手摺
手摺（脱着式）
階段
客席
五段目（2,110）
四段目（1,875）
三段目（+1,249）
二段目（+684）
一段目（±0）
6915
6340
5790
555
306
565
684